ΕΛΛΗΝΙΚΗ ΔΗΜΟΚΡΑΤΙΑ
ΠΕΡΙΦΕΡΕΙΑ ΚΡΗΤΗΣ
ΠΕΡΙΦΕΡΕΙΑΚΗ ΕΝΟΤΗΤΑ ΧΑΝΙΩΝ
ΔΗΜΟΣ ΚΙΣΣΑΜΟΥ

ΒΕΛΤΙΩΣΗ ΠΡΟΣΒΑΣΗΣ ΣΕ ΓΕΩΡΓΙΚΗ ΓΗ ΣΤΟ Τ.Κ. ΔΡΑΠΑΝΑ, ΚΑΛΟΥΔΙΑΝΩΝ, ΠΛΑΤΑΝΟΥ
(Τ.Κ. ΠΛΑΤΑΝΟΥ)

ΜΕΛΕΤΗ ΟΔΟΠΟΙΑΣ

ΜΗΚΟΣΤΟΜΗ

ΚΛΙΜΑΚΑ : Μήκη 1:1000 Υψη 1:100

ΑΡΙΘΜΟΣ ΣΧΕΔΙΟΥ : (1)

Η ΣΥΝΤΑΞΑΣΑ

ΧΡΥΣΟΥΛΑΚΗ ΜΑΡΙΑ
ΤΟΠΟΓΡΑΦΟΣ ΜΗΧΑΝΙΚΟΣ

Ο ΕΛΕΓΞΑΣ ΜΗΧΑΝΙΚΟΣ

ΜΑΝΩΛΗΣ ΠΕΤΡΑΚΗΣ
ΠΟΛΙΤΙΚΟΣ ΜΗΧΑΝΙΚΟΣ

ΠΡΟΪΣΤΑΜΕΝΟΣ ΤΜΗΜΑΤΟΣ
ΠΟΛΙΤΙΚΟΣ ΜΗΧΑΝΙΚΟΣ

ΟΚΤΩΒΡΙΟΣ 2017
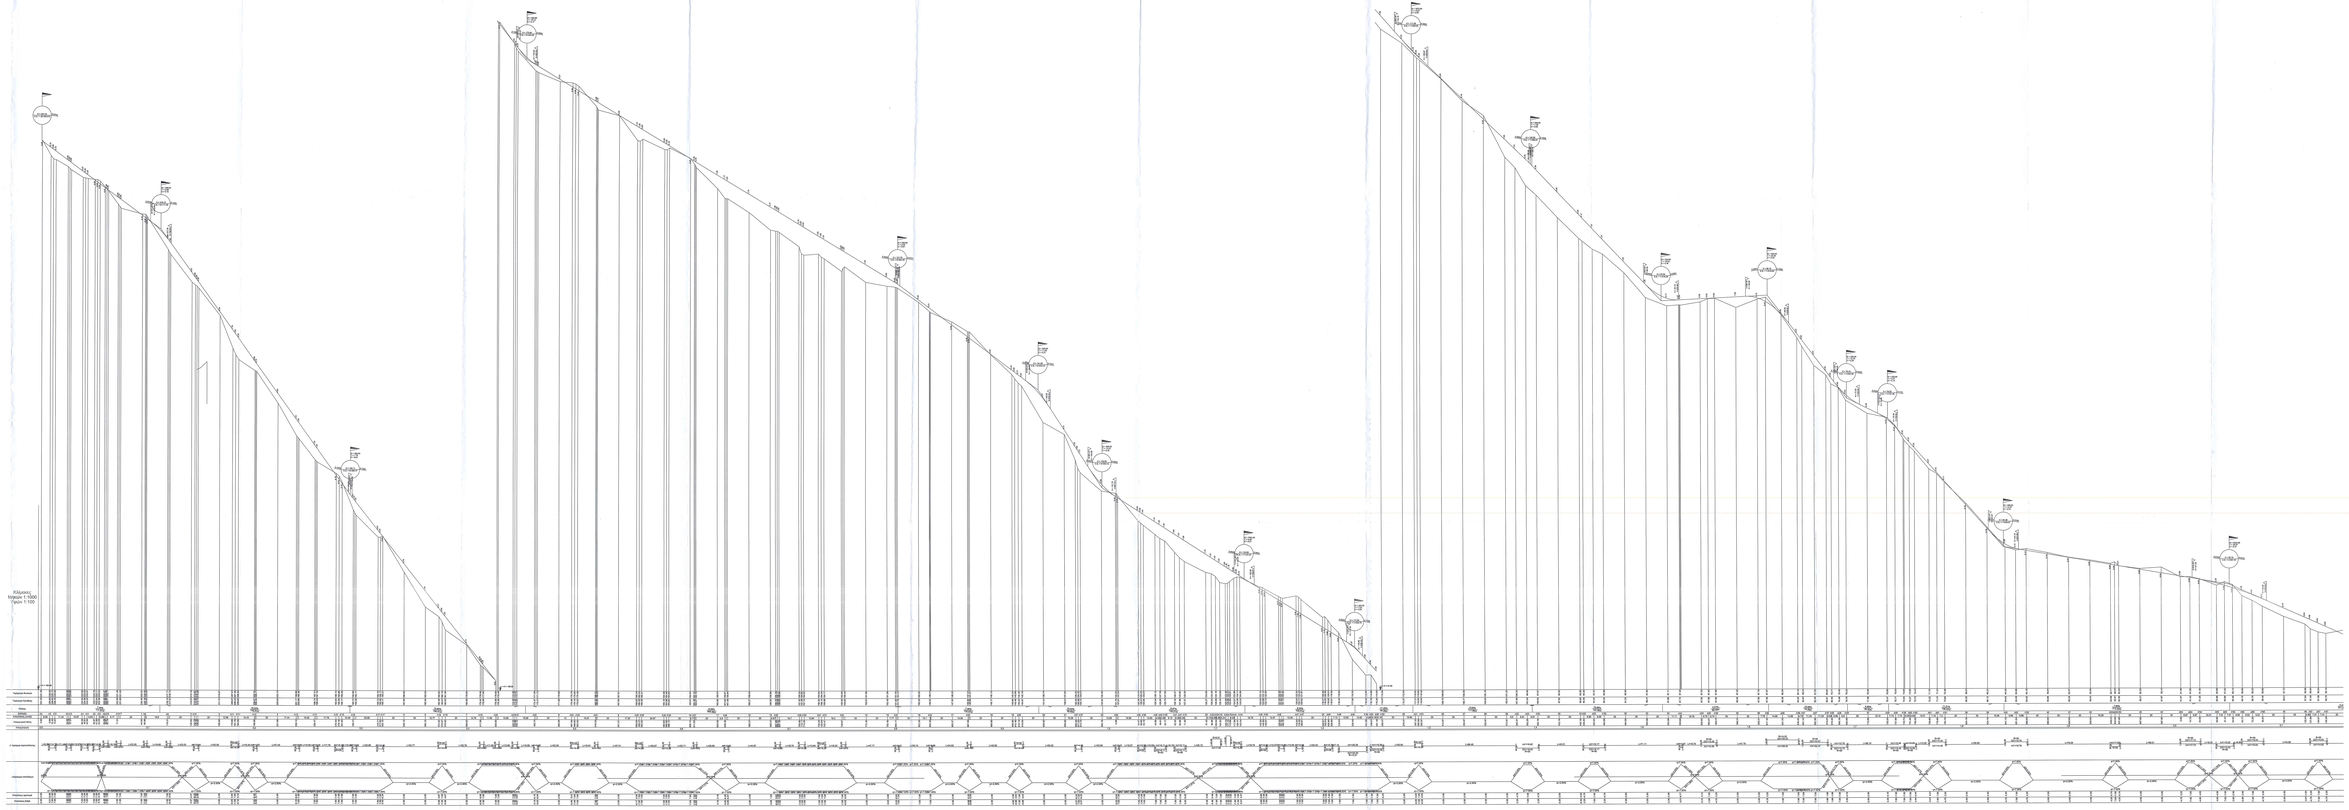
Κλίμακες
Μηκών 1:1000
Υψών 1:100