




Α1. ΤΥΠΙΚΗ ΔΙΑΤΟΜΗ ΠΛΑΚΟΣΤΡΩΣΗΣ ΜΕΤΑ ΑΠΟ ΚΑΘΑΙΡΕΣΗ ΥΦΙΣΤΑΜΕΝΗΣ ΑΣΦΑΛΤΟΥ-ΤΣΙΜΕΝΤΟΣΤΡΩΣΗΣ κλ. 1:20
(Εγκρίσιμος πλάκωστρούς από υψιστάμενους τοίχους κατοικιών, περιφράξεων κλπ.)

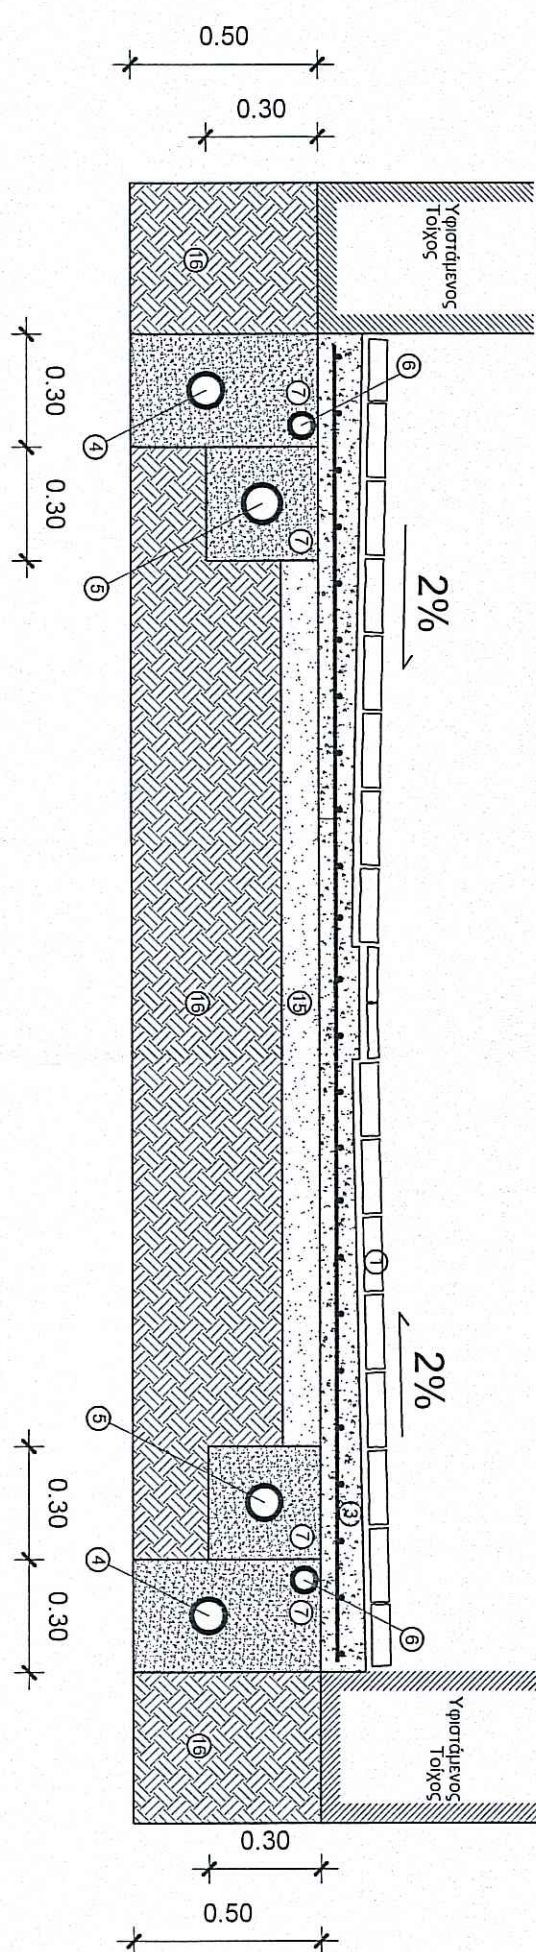


Α2. ΤΥΠΙΚΗ ΔΙΑΤΟΜΗ ΠΛΑΚΟΣΤΡΩΣΗΣ ΜΕΤΑ ΑΠΟ ΚΑΘΑΙΡΕΣΗ ΥΦΙΣΤΑΜΕΝΗΣ ΑΣΦΑΛΤΟΥ-ΤΣΙΜΕΝΤΟΣΤΡΩΣΗΣ κλ. 1:20
(Εγκρίσιμος πλάκωστρούς από νέα κρόσπεδα στη περίπτωση που δεν εγκρίνεται από υψιστάμενες κατασκευές)

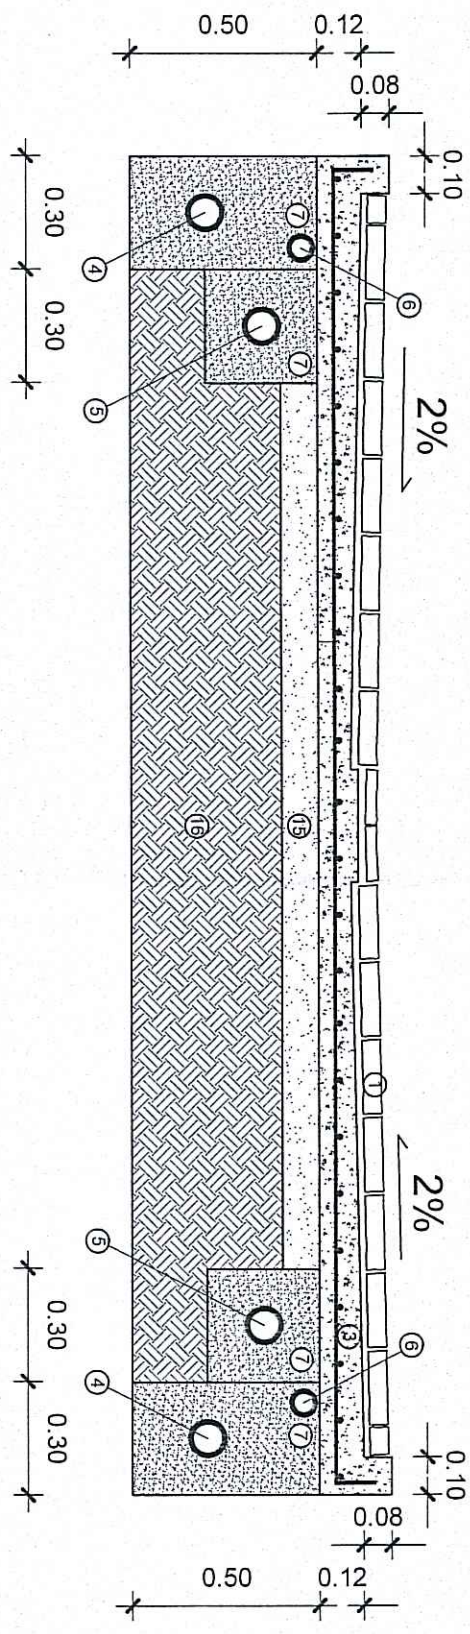



Α3. ΤΥΠΙΚΗ ΔΙΑΤΟΜΗ ΠΛΑΚΟΣΤΡΩΣΗΣ ΜΕΤΑ ΑΠΟ ΚΑΘΑΙΡΕΣΗ ΥΦΙΣΤΑΜΕΝΗΣ ΑΣΦΑΛΤΟΥ-ΤΣΙΜΕΝΤΟΣΤΡΩΣΗΣ κλ. 1:20
(Εγκρίσιμος πλάκωστρούς από υψιστάμενους τοίχους κατοικιών, περιφράξεων και υψιστάμενου υδραυλικά)

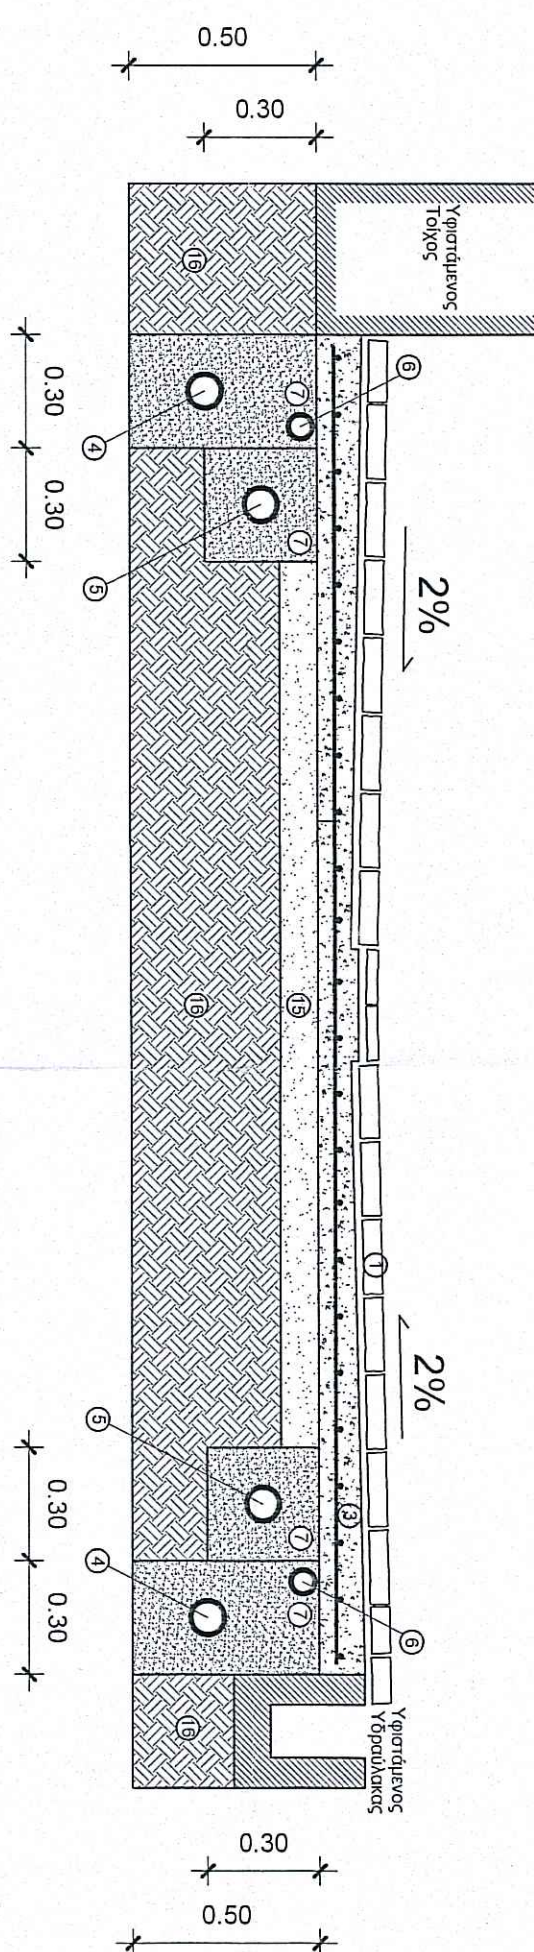

Α4. ΤΥΠΙΚΗ ΔΙΑΤΟΜΗ ΝΕΟΥ ΠΕΖΟΔΡΟΜΙΟΥ - ΝΕΑΣ ΑΣΦΑΛΤΟΣΤΡΩΜΕΝΗΣ ΟΔΟΥ κλ. 1:20

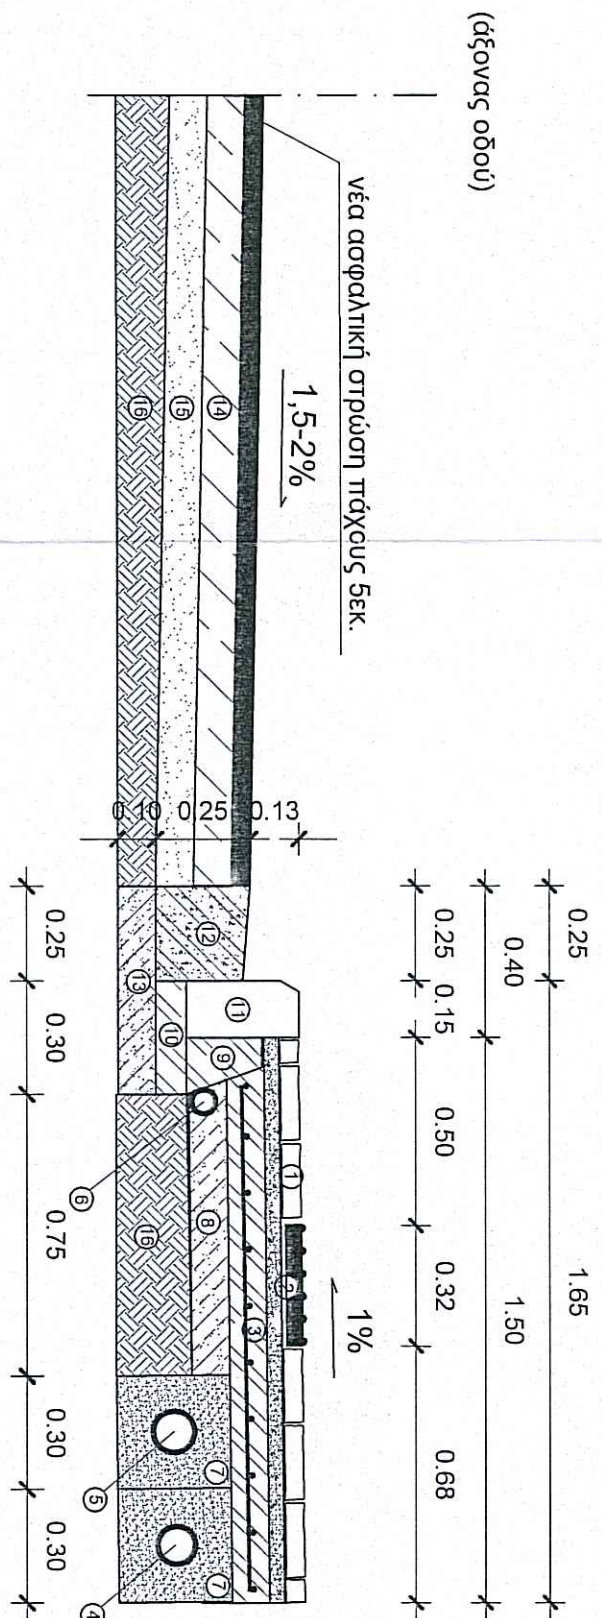


Α5. ΤΥΠΙΚΗ ΔΙΑΤΟΜΗ ΠΕΤΡΙΝΟΥ ΚΑΘΙΣΤΙΚΟΥ - ΠΑΤΚΑΚΙ κλ. 1:20

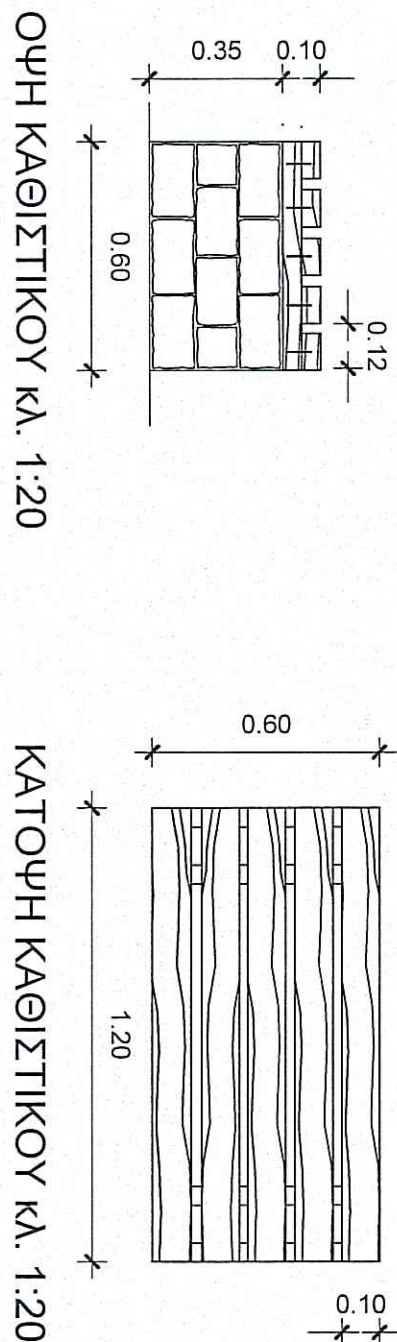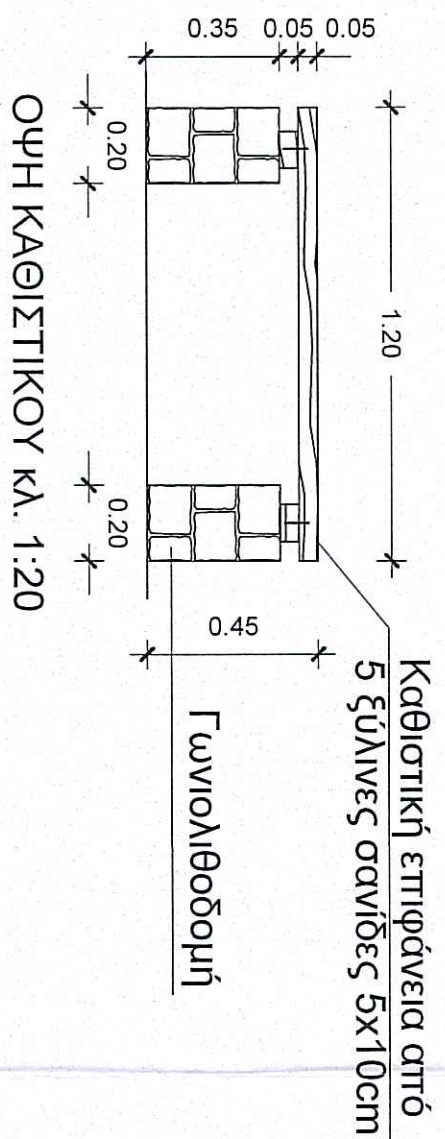

ΥΠΟΜΗΝΗΜΑ

1. Πέτρινοι κυβόλοθοι πλάτους 5-6εκ. επί τοιμετροκονιδίσματος
2. Πλάκα οπής ΑΜΕΑ πλάτους 4εκ. επί τοιμετροκονιδίσματος
3. Οριζομενός Σκυρόδεμα C12/15 μέσου πλάτους 12cm
4. Αγωγός ύδρευσης PE Φ 90
5. Αγωγός Καλωδίου ΟΤΕ, PE Φ 100
6. Αγωγός καλωδίων ηλεκτροδότησης PE Φ 50
7. Αιχμός
8. Υπόβαση πρόσδεσμού πλάτους 10 cm
9. Σκυρόδεμα C12/15 (βάσεις: 8, 15 cm & Υψος 20cm)
10. Σκυρόδεμα C12/15 (8x30 cm)
11. Πρόχυτο κρόσπεδο από σκυρόδεμα C16/20 (15x30cm)
12. Σκυρόδεμα C16/20 (βάσεις: 23, 25 cm & Υψος 25cm)
13. Υπόβαση κροσπεδοδεσμού πλάτους 10 cm
14. Σπίρωση βάσης πλάτους 10εκ.
15. Σπίρωση Υπόβασης πλάτους 10 εκ.
16. Φυτικό Εδαφος

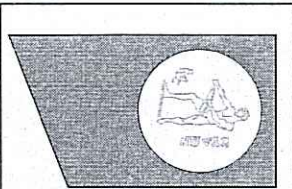

ΔΗΜΟΣ ΧΑΝΙΩΝ
ΤΕΧΝΙΚΗ ΥΠΗΡΕΣΙΑ ΔΗΜΟΥ ΧΑΝΙΩΝ

ΕΡΓΟ:

ΒΕΛΤΙΩΣΗ ΟΔΩΝ ΠΡΟΣΒΑΣΗΣ ΣΤΟ ΜΠΑΛΟ

ΘΕΣΗ:

ΟΙΚΙΣΜΟΣ ΚΑΝΥΒΙΑΝΗΣ
ΔΗΜΟΣ ΚΙΣΑΜΟΥ - ΝΟΜΟΣ ΧΑΝΙΩΝ

ΘΕΜΑ:

ΑΡ.ΣΧ

ΚΑΤΑΣΚΕΥΑΣΤΙΚΕΣ
ΛΕΙΤΟΜΕΡΕΙΕΣ

Α3
ΚΑΙΜΑΚΑ
1:20

ΧΡΟΝΟΣ ΜΕΛΕΤΗΣ:

ΙΟΥΛΙΟΣ 2017

ΣΥΝΤΑΞΗ

Θ Ε Ω Ρ Η Σ Η

ΜΕΛΕΤΗΤΕΣ

ΔΙΟΝΗΣ Τ.Υ.

Αποδοχή Πατρόκλη
Αρχιτέκτων Μηχανικός
Γραφείο Κατασκευής
Πολύμετρος Μηχανικός

Παύλος Βορέλης
Πολύμετρος Μηχανικός

Σοφία Τζαβαντζή
Πολύμετρος Μηχανικός