


3929620

- ΠΑΡΑΤΗΡΗΣΕΙΣ
1. Οικοπός Καυβιανής (Αν. Νομ. 7010/22-10-1987 ΦΕΚ 1091Δ/6-11-87 .
 2. Το διώρυγμα είναι ενταγμένο στο κρατικό δίκτυο
 3. Η έφεδρα από το ΕΤΖΑ - 87 πραγματοποιήθηκε με ούραμα GPS (Topcon Hyper pro) και κόνις, χρήση του αυστηρού εναρμονισμένου (URANS) και η τοπομετρική αντιστοιχία με Γαλλοκρατικό Στεφάνο Topcon GPT-3007

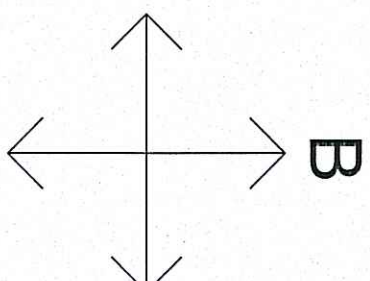


ΟΡΙΟ ΟΙΚΙΣΜΟΥ
ΟΡΙΟ ΣΥΝΕΚΤΙΚΟΥ ΤΜΗΜΑΤΟΣ

ΕΚΚΛΗΣΙΑ

1 20

Διεύθυνση τοπογραφικών εργασιών
Βλάντις Τσιφλίκης
(Υποδιευθυντής Εργαστηρίου)

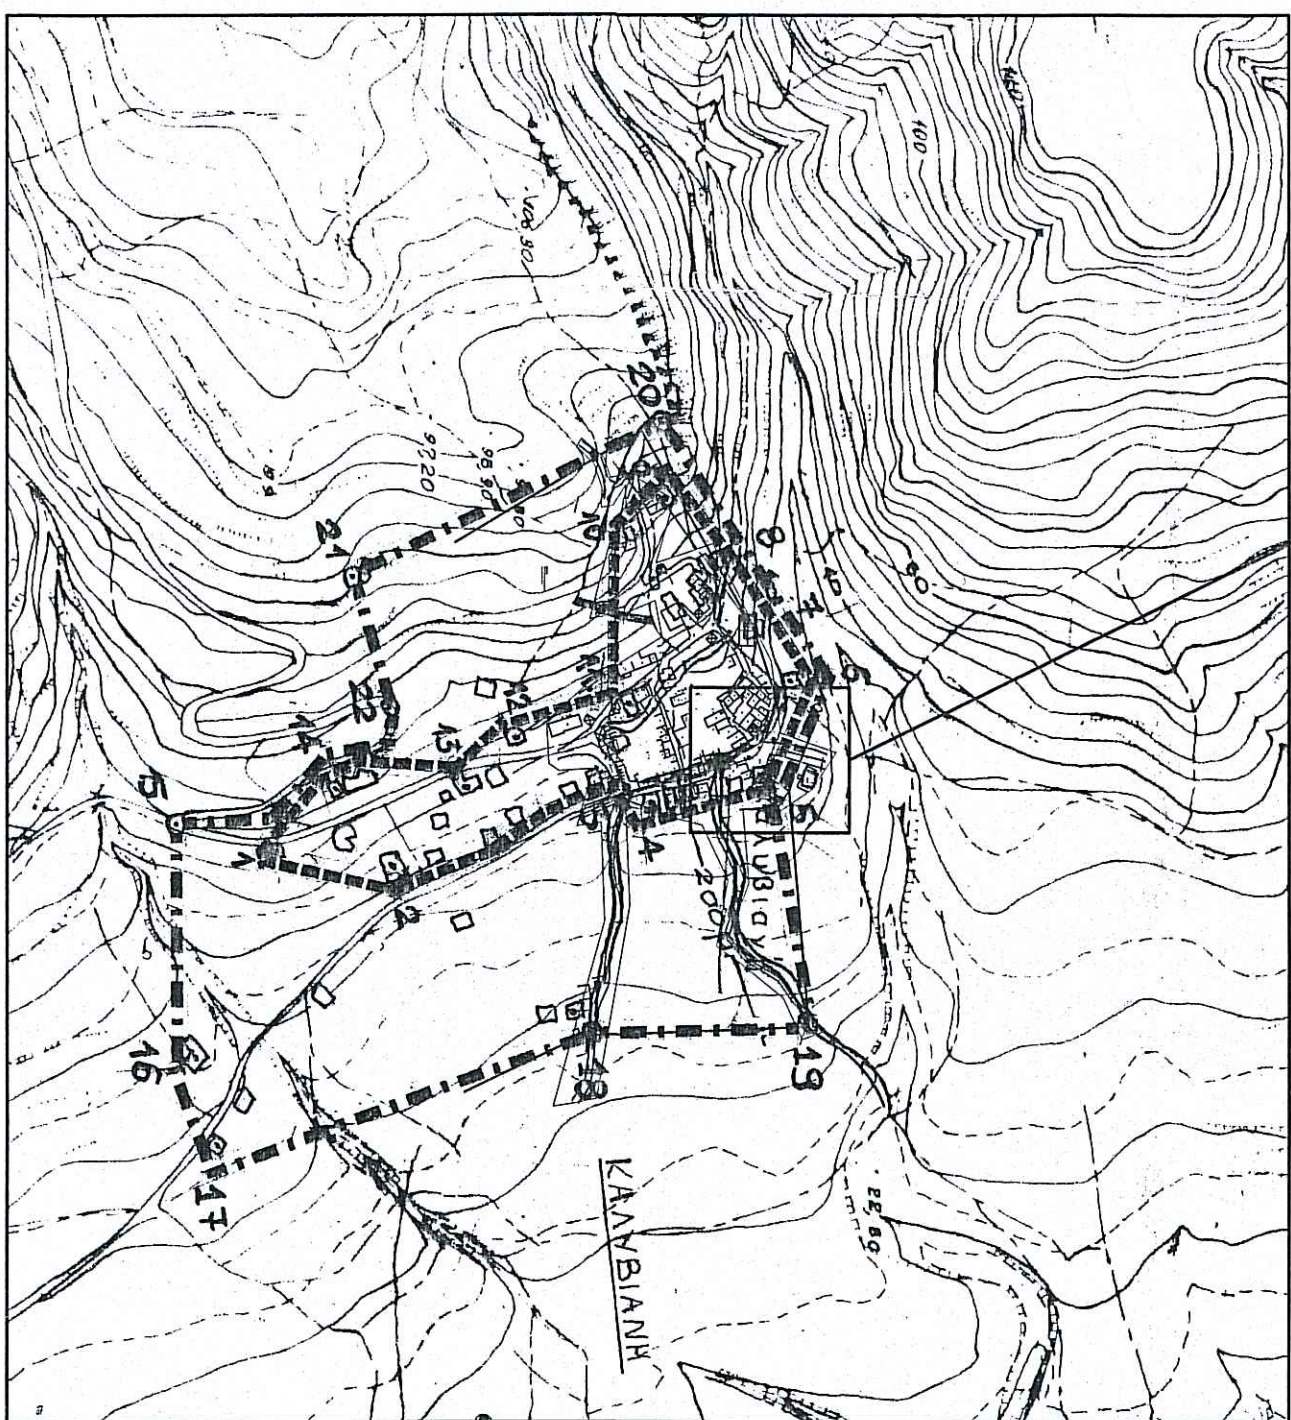

Τοποική αποτύπωση



ΔΗΜΟΣ ΧΑΝΙΩΝ
ΤΕΧΝΙΚΗ ΥΠΗΡΕΣΙΑ ΔΗΜΟΥ ΧΑΝΙΩΝ

ΕΡΓΟ:

ΒΕΛΤΙΩΣΗ ΟΔΩΝ ΠΡΟΣΒΑΣΗΣ ΣΤΟ ΜΠΑΛΟ

ΘΕΣΗ:

ΟΙΚΙΣΜΟΣ ΚΑΥΒΙΑΝΗΣ
ΔΗΜΟΣ ΚΙΣΣΑΜΟΥ - ΝΟΜΟΣ ΧΑΝΙΩΝ

ΘΕΜΑ:

ΤΟΠΟΓΡΑΦΙΚΗ
ΑΠΟΤΥΠΩΣΗ

ΚΑΙΜΑΚΑ
1:200

ΑΡ.ΣΧ
Τ1

ΧΡΟΝΟΣ ΜΕΛΕΤΗΣ:

ΙΟΥΛΙΟΣ 2017

ΣΥΝΤΑΞΗ

Θ Ε Ω Ρ Η Σ Η

ΜΕΛΕΤΗΤΕΣ

ΠΡΟΤΥΠΑΙΝΕΝΟΣ ΜΕΛΕΤΩΝ

ΔΑΝΗΣ Τ.Υ
ΔΗΜΟΥ ΧΑΝΙΩΝ

ΑΡΧΙΤΕΚΤΟΝΙΚΗ
ΑΡΧΙΤΕΚΤΟΝΙΚΗ

ΤΑΝΙΑΣ ΧΑΝΙΩΤΑΚΗ

ΠΕΡΙΚΛΗΣ ΒΑΚΑΝΗΣ

ΣΠΕΚΙΑΝΤΕΣ
ΔΗΜΟΥ ΧΑΝΙΩΝ