ΕΛΛΗΝΙΚΗ ΔΗΜΟΚΡΑΤΙΑ
ΠΕΡΙΦΕΡΕΙΑ ΚΡΗΤΗΣ
ΠΕΡΙΦΕΡΕΙΑΚΗ ΕΝΟΤΗΤΑ ΧΑΝΙΩΝ
ΔΗΜΟΣ ΚΙΣΣΑΜΟΥ

ΒΕΛΤΙΩΣΗ ΠΡΟΣΒΑΣΗΣ ΣΕ ΓΕΩΡΓΙΚΗ ΓΗ ΣΤΙΣ Τ.Κ. ΔΡΑΠΑΝΙΑ, ΚΑΛΟΥΔΙΑΝΩΝ, ΠΛΑΤΑΝΟΥ (Τ.Κ. ΚΑΛΟΥΔΙΑΝΩΝ)

ΜΕΛΕΤΗ ΟΔΟΠΟΙΙΑΣ

- ΜΗΚΟΤΟΜΗ

ΚΛΙΜΑΚΑ : Μηκών 1:1000 Υψών 1:100

ΑΡΙΘΜΟΣ ΣΧΕΔΙΟΥ : (2)

Η ΣΥΝΤΑΞΑΣΑ

ΜΠΛΩΝΑΚΗ ΜΑΡΙΑ
ΤΟΠΟΓΡΑΦΟΣ ΜΗΧΑΝΙΚΟΣ

Ο ΕΛΕΓΞΑΣ ΜΗΧΑΝΙΚΟΣ

ΒΑΚΑΛΗΣ ΠΕΡΙΚΛΗΣ
ΠΟΛΙΤΙΚΟΣ ΜΗΧΑΝΙΚΟΣ

ΕΘΕΩΡΗΘΗ

ΤΣΙΡΑΝΤΩΝΑΚΗΣ ΠΕΡΙΚΛΗΣ
ΠΟΛΙΤΙΚΟΣ ΜΗΧΑΝΙΚΟΣ

ΟΚΤΩΒΡΙΟΣ 2017

Κλίμακες
Μηκών 1:1000
Υψών 1:100

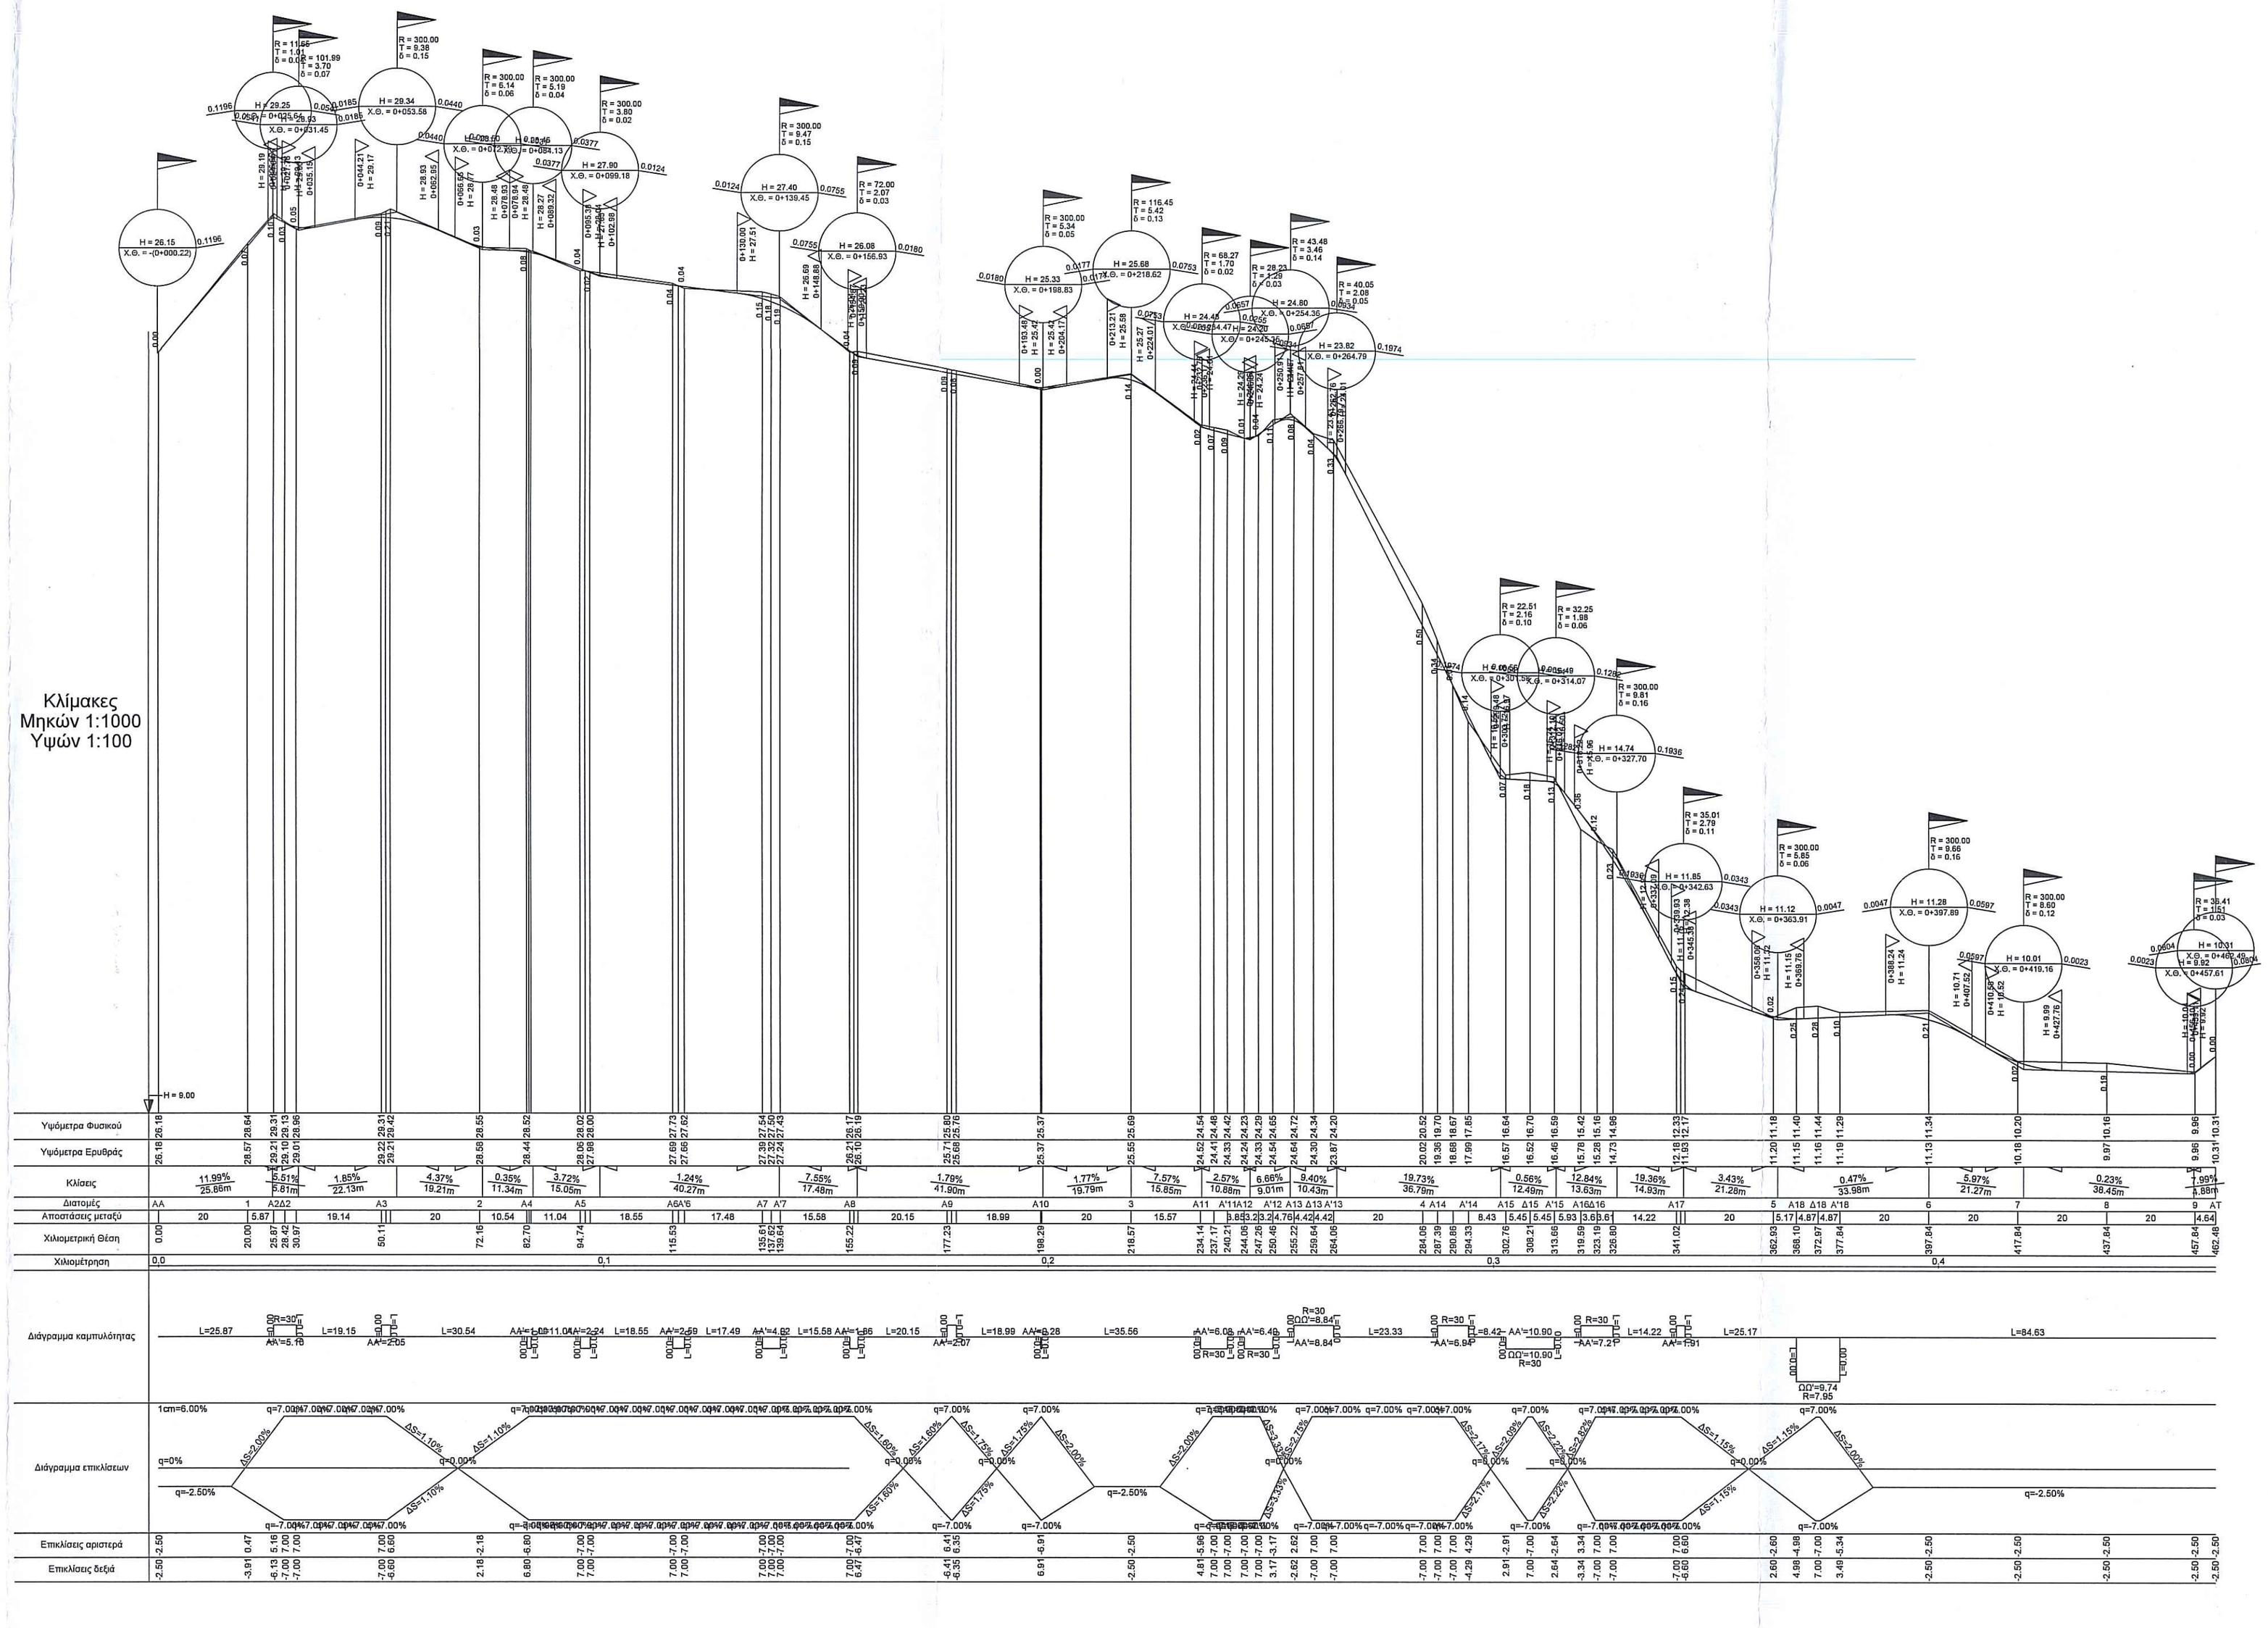

Ψηφιακά υπογεγραμμένο από ΤΣΙΡΑΝΤΩΝΑΚΗΣ ΠΕΡΙΚΛΗΣ
Ημερομηνία: 2020.10.01