Ψηφιακά υπογεγραμμένο από SOFOKLIS TSIRANTONAKIS
Ημερομηνία: 2020.10.01

ΕΛΛΗΝΙΚΗ ΔΗΜΟΚΡΑΤΙΑ
ΠΕΡΙΦΕΡΕΙΑ ΚΡΗΤΗΣ
ΠΕΡΙΦΕΡΕΙΑΚΗ ΕΝΟΤΗΤΑ ΧΑΝΙΩΝ
ΔΗΜΟΣ ΚΙΣΣΑΜΟΥ

ΒΕΛΤΙΩΣΗ ΠΡΟΣΒΑΣΗΣ ΣΕ ΓΕΩΡΓΙΚΗ ΓΗ ΣΤΙΣ Τ.Κ. ΔΡΑΠΑΝΙΑ, ΚΑΛΟΥΔΙΑΝΩΝ, ΠΛΑΤΑΝΟΥ

(Τ.Κ. ΔΡΑΠΑΝΙΑ)

ΜΕΛΕΤΗ ΟΔΟΠΟΙΙΑΣ

- ΜΗΚΟΤΟΜΗ

ΚΛΙΜΑΚΑ : Μηκών 1:1000 Υψών 1:100

ΑΡΙΘΜΟΣ ΣΧΕΔΙΟΥ : (4)

Η ΣΥΝΤΑΞΑΣΑ

ΜΠΛΩΝΑΚΗ ΜΑΡΙΑ
ΤΟΠΟΓΡΑΦΟΣ ΜΗΧΑΝΙΚΟΣ

Ο ΕΛΕΓΞΑΣ ΜΗΧΑΝΙΚΟΣ

ΒΑΚΑΛΗΣ ΠΕΡΙΚΛΗΣ
ΠΟΛΙΤΙΚΟΣ ΜΗΧΑΝΙΚΟΣ

ΕΘΕΩΡΗΘΗ

ΤΣΙΡΑΝΤΩΝΑΚΗΣ ΣΟΦΟΚΛΗΣ
ΠΟΛΙΤΙΚΟΣ ΜΗΧΑΝΙΚΟΣ
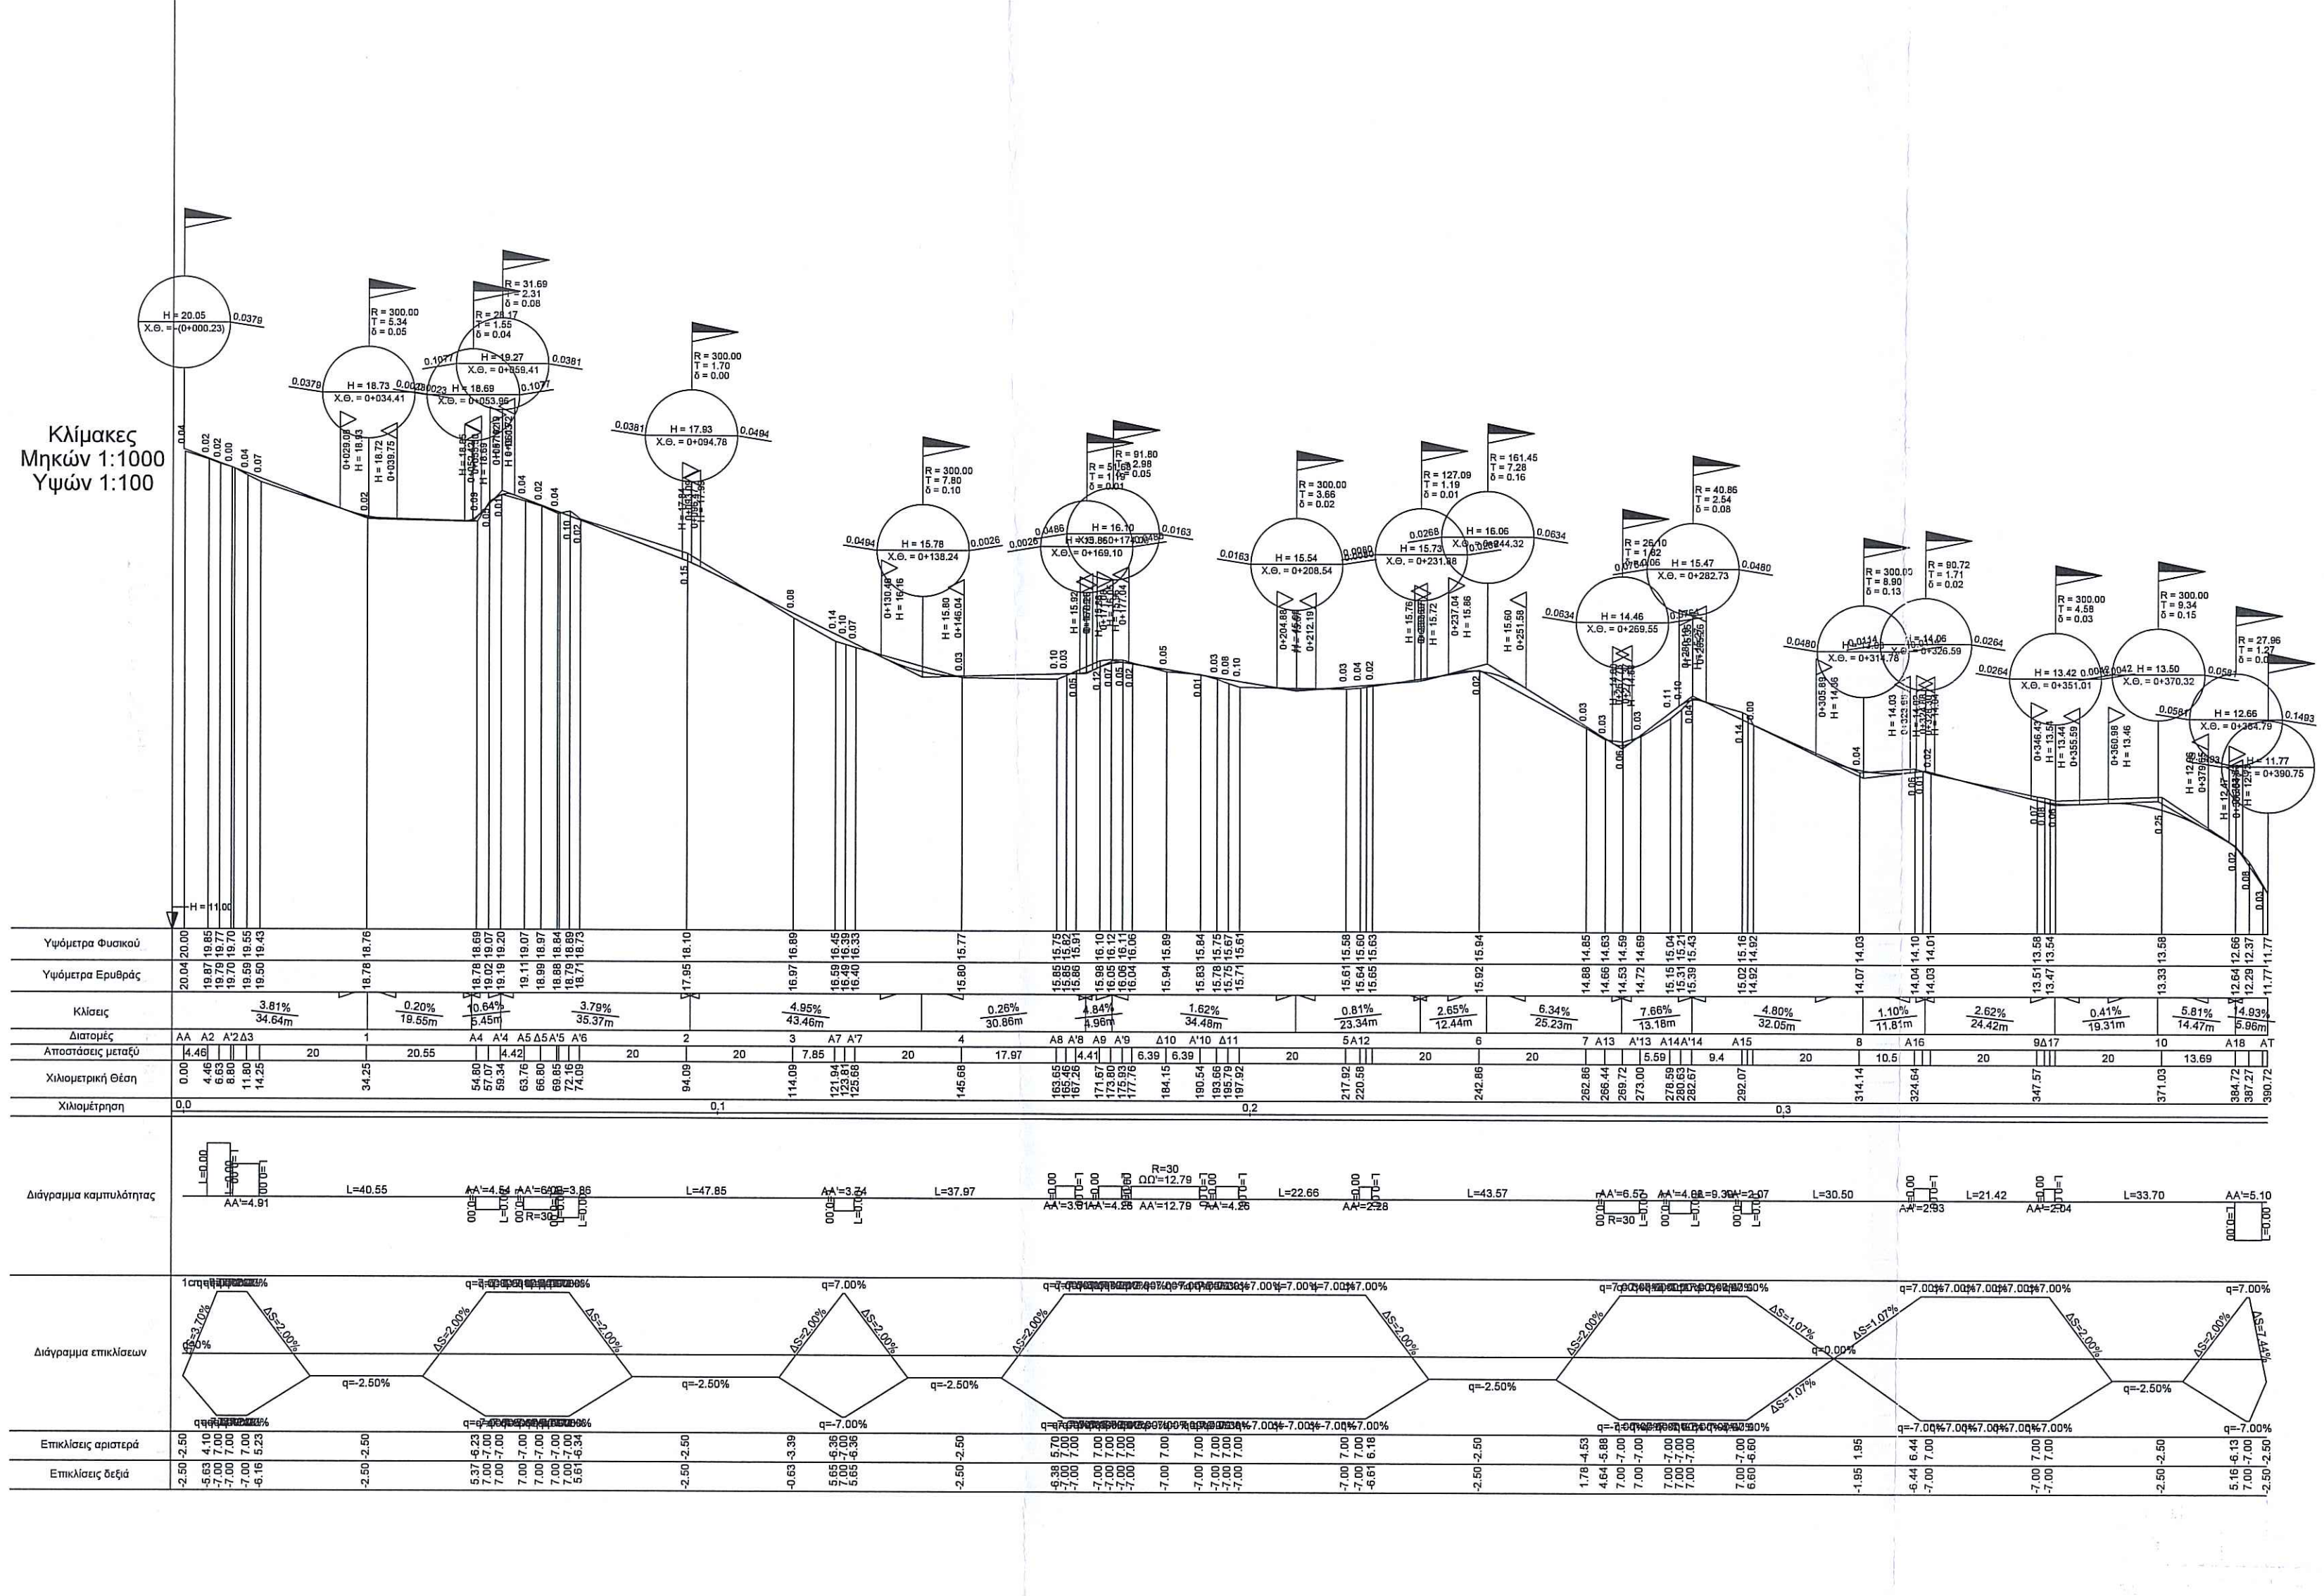
ΟΚΤΩΒΡΙΟΣ 2017